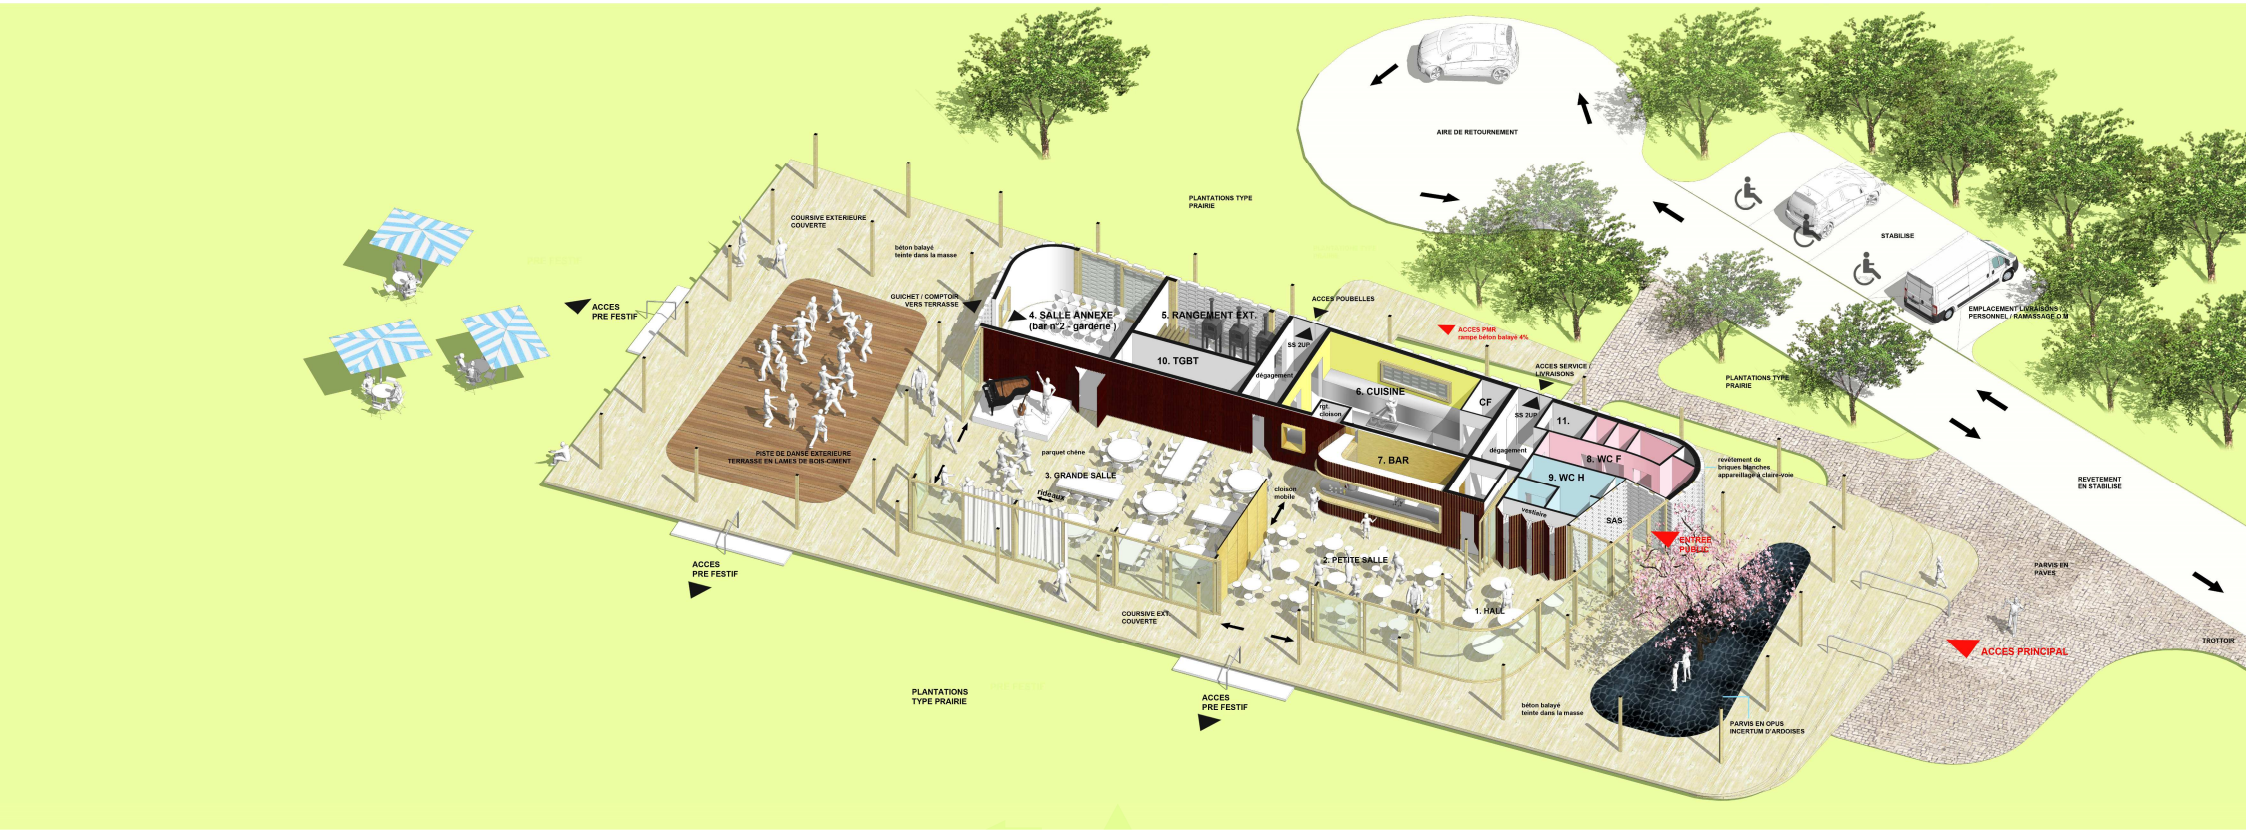
AIRE DE RETOURNEMENT
PLANTATIONS TYPE PRAIRIE
COURSIVE EXTERIEURE COUVERTE
béton balayé teinte dans la masse
GUICHET / COMPTOIR VERS TERRASSE
ACCES PRE FESTIF
4. SALLE ANNEXE (bar n°2 - garderie)
5. RANGEMENT EXT.
ACCES POUBELLES
ACCES PMR rampe béton balayé 4%
10. TGBT
SS 2UP
dégagement
6. CUISINE
CF
ACCES SERVICE / LIVRAISONS
gaine cloison
SS 2UP
11.
7. BAR
dégagement
8. WC F
9. WC H
revêtement de briques Manches appareillage à claire-voie
vestiaire
SAS
ENTREE PUBLIC
PISTE DE DANSE EXTERIEURE TERRASSE EN LAMES DE BOIS-CIMENT
parquet chêne
3. GRANDE SALLE
radiateur
cloison mobile
2. PETITE SALLE
1. HALL
COURSIVE EXT. COUVERTE
ACCES PRE FESTIF
PLANTATIONS TYPE PRAIRIE
ACCES PRE FESTIF
béton balayé teinte dans la masse
PARVIS EN OPUS INCERTUM D'ARDOISES
ACCES PRINCIPAL
PARVIS EN PAVES
TROTTOIR
REVETEMENT EN STABILISE
STABILISE
EMPLACEMENT LIVRAISONS / PERSONNEL / RAMASSAGE O.M
PLANTATIONS TYPE PRAIRIE